

HUS 3 - plan 1

Litlafjell Utbygging AS
Øvre Fyllingsdalen
Gnr. 25 - Bnr. 13



HUS 3
1.etg



PLAN &
ARKITEKTUR
Hamnevegen 53
Postboks 291,5203 Os
Telefon: 56 57 00 70

Prosjektnr.:
201004600

Sted:
Os
Dato:
Dato
Målestokk:
1:100
Prosj.ansv.:
Alice Bigom
Tegnet av:
A.K Natvik
Kontrollert av:
A.B.
Tegn.status :
Anbudstegning
Tegningsnr.:
A15.10.30
Rev.:

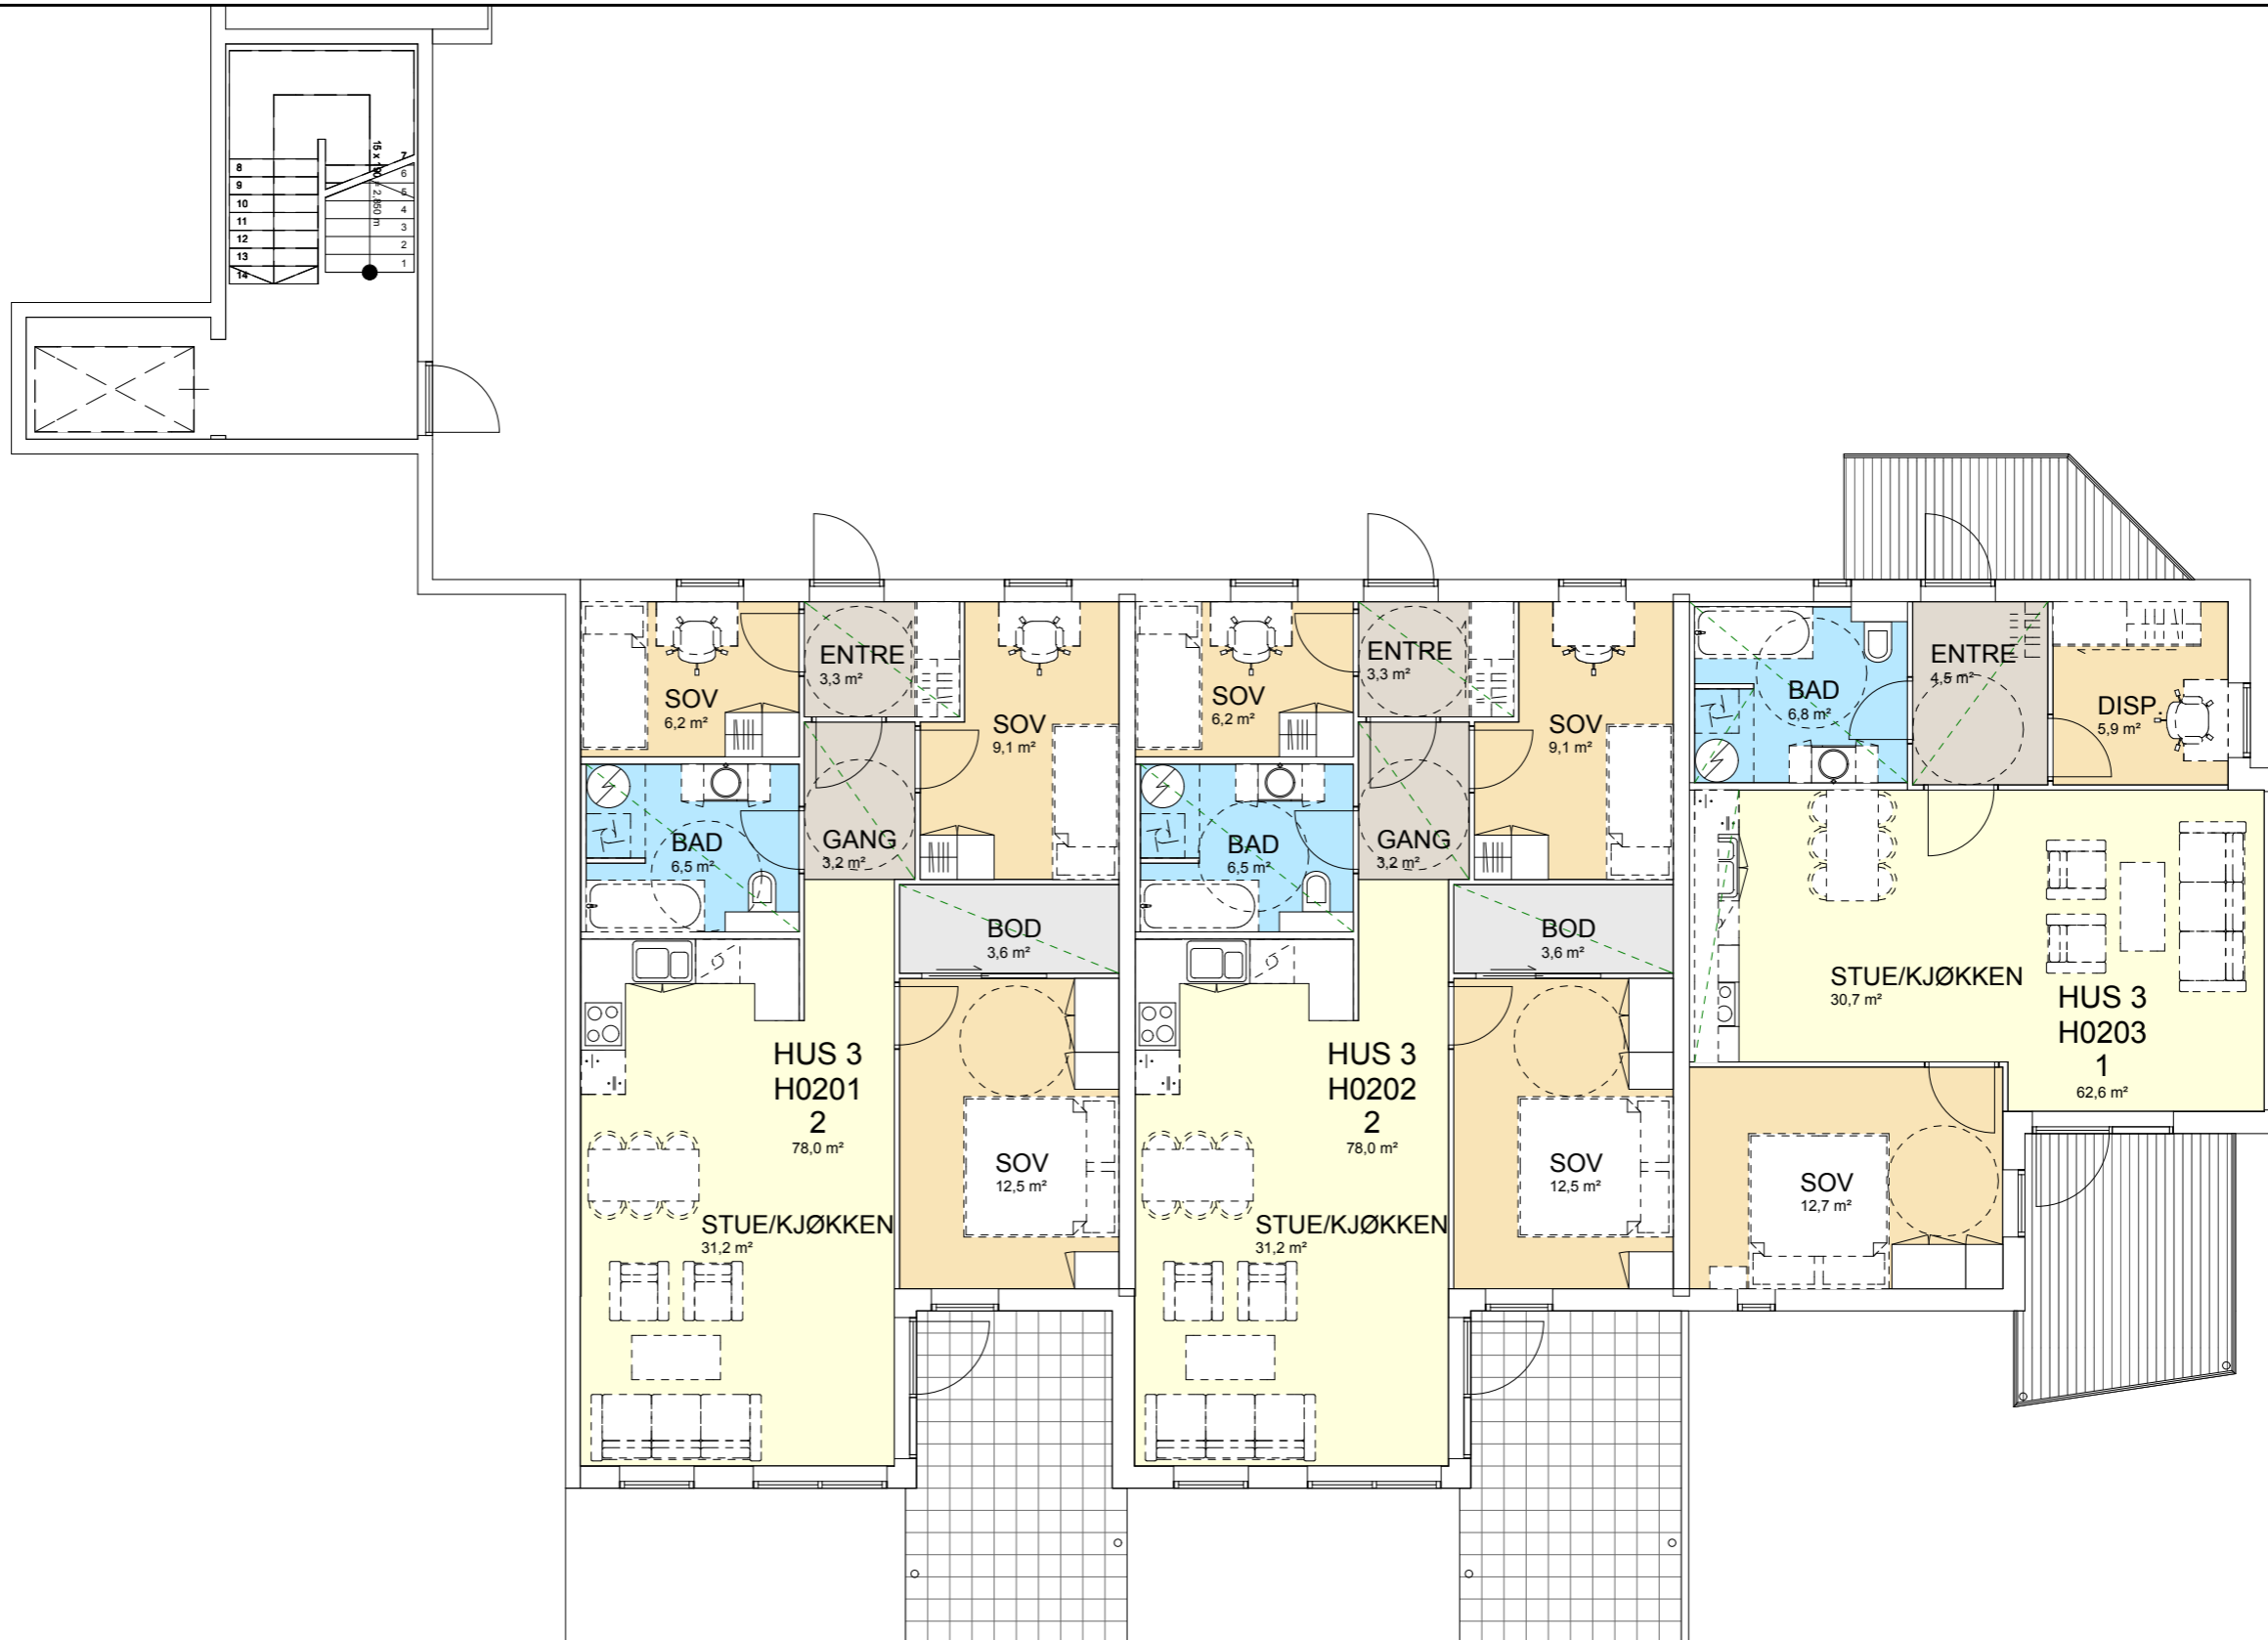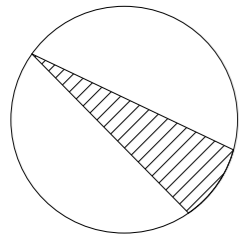

HUS 3 - plan 2

Litlafjell Utbygging AS
Øvre Fyllingsdalen
Gnr. 25 - Bnr. 13


HUS 3
2.etg



PLAN &
ARKITEKTUR
Hamnevegen 53
Postboks 291,5203 Os
Telefon: 56 57 00 70

Prosjektnr.:
201004600

Sted:
Os
Dato:
Dato
Målestokk:
1:100
Prosj.ansv.:
Alice Bigom
Tegnet av:
A.K Natvik
Kontrollert av:
A.B.
Tegn.status :
Anbudstegning
Tegningsnr.:
A15.10.31
Rev.:

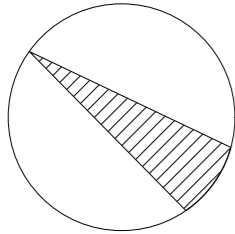

HUS 3 - plan 3

Litlafjell Utbygging AS
Øvre Fyllingsdalen
Gnr. 25 - Bnr. 13


HUS 3
3.etg



PLAN &
ARKITEKTUR
Hamnevegen 53
Postboks 291,5203 Os
Telefon: 56 57 00 70

Prosjektnr.:
201004600

Sted:
Os
Dato:
Dato
Målestokk:
1:100
Prosj.ansv.:
Alice Bigom
Tegnet av:
A.K Natvik
Kontrollert av:
A.B.
Tegn.status :
Anbudstegning
Tegningsnr.:
A15.10.32
Rev.:

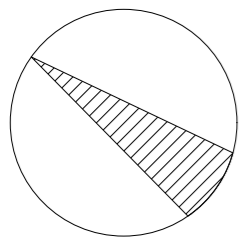

HUS 3 - plan 4

Litlafjell Utbygging AS
Øvre Fyllingsdalen
Gnr. 25 - Bnr. 13

HUS 3
4.etg
QBO
PLAN & ARKITEKTUR



Hamnevegen 53
Postboks 291,5203 Os
Telefon: 56 57 00 70

Sted:
Os
Dato:
Dato
Målestokk:
1:100
Prosj.ansv.:
Tegnet av:
A.K Natvik
Kontrollert av:
A.B.
Tegn.status :
Anbudstegning

Prosjektnr.:
201004600

Tegningsnr.:
A15.10.33

Rev.:

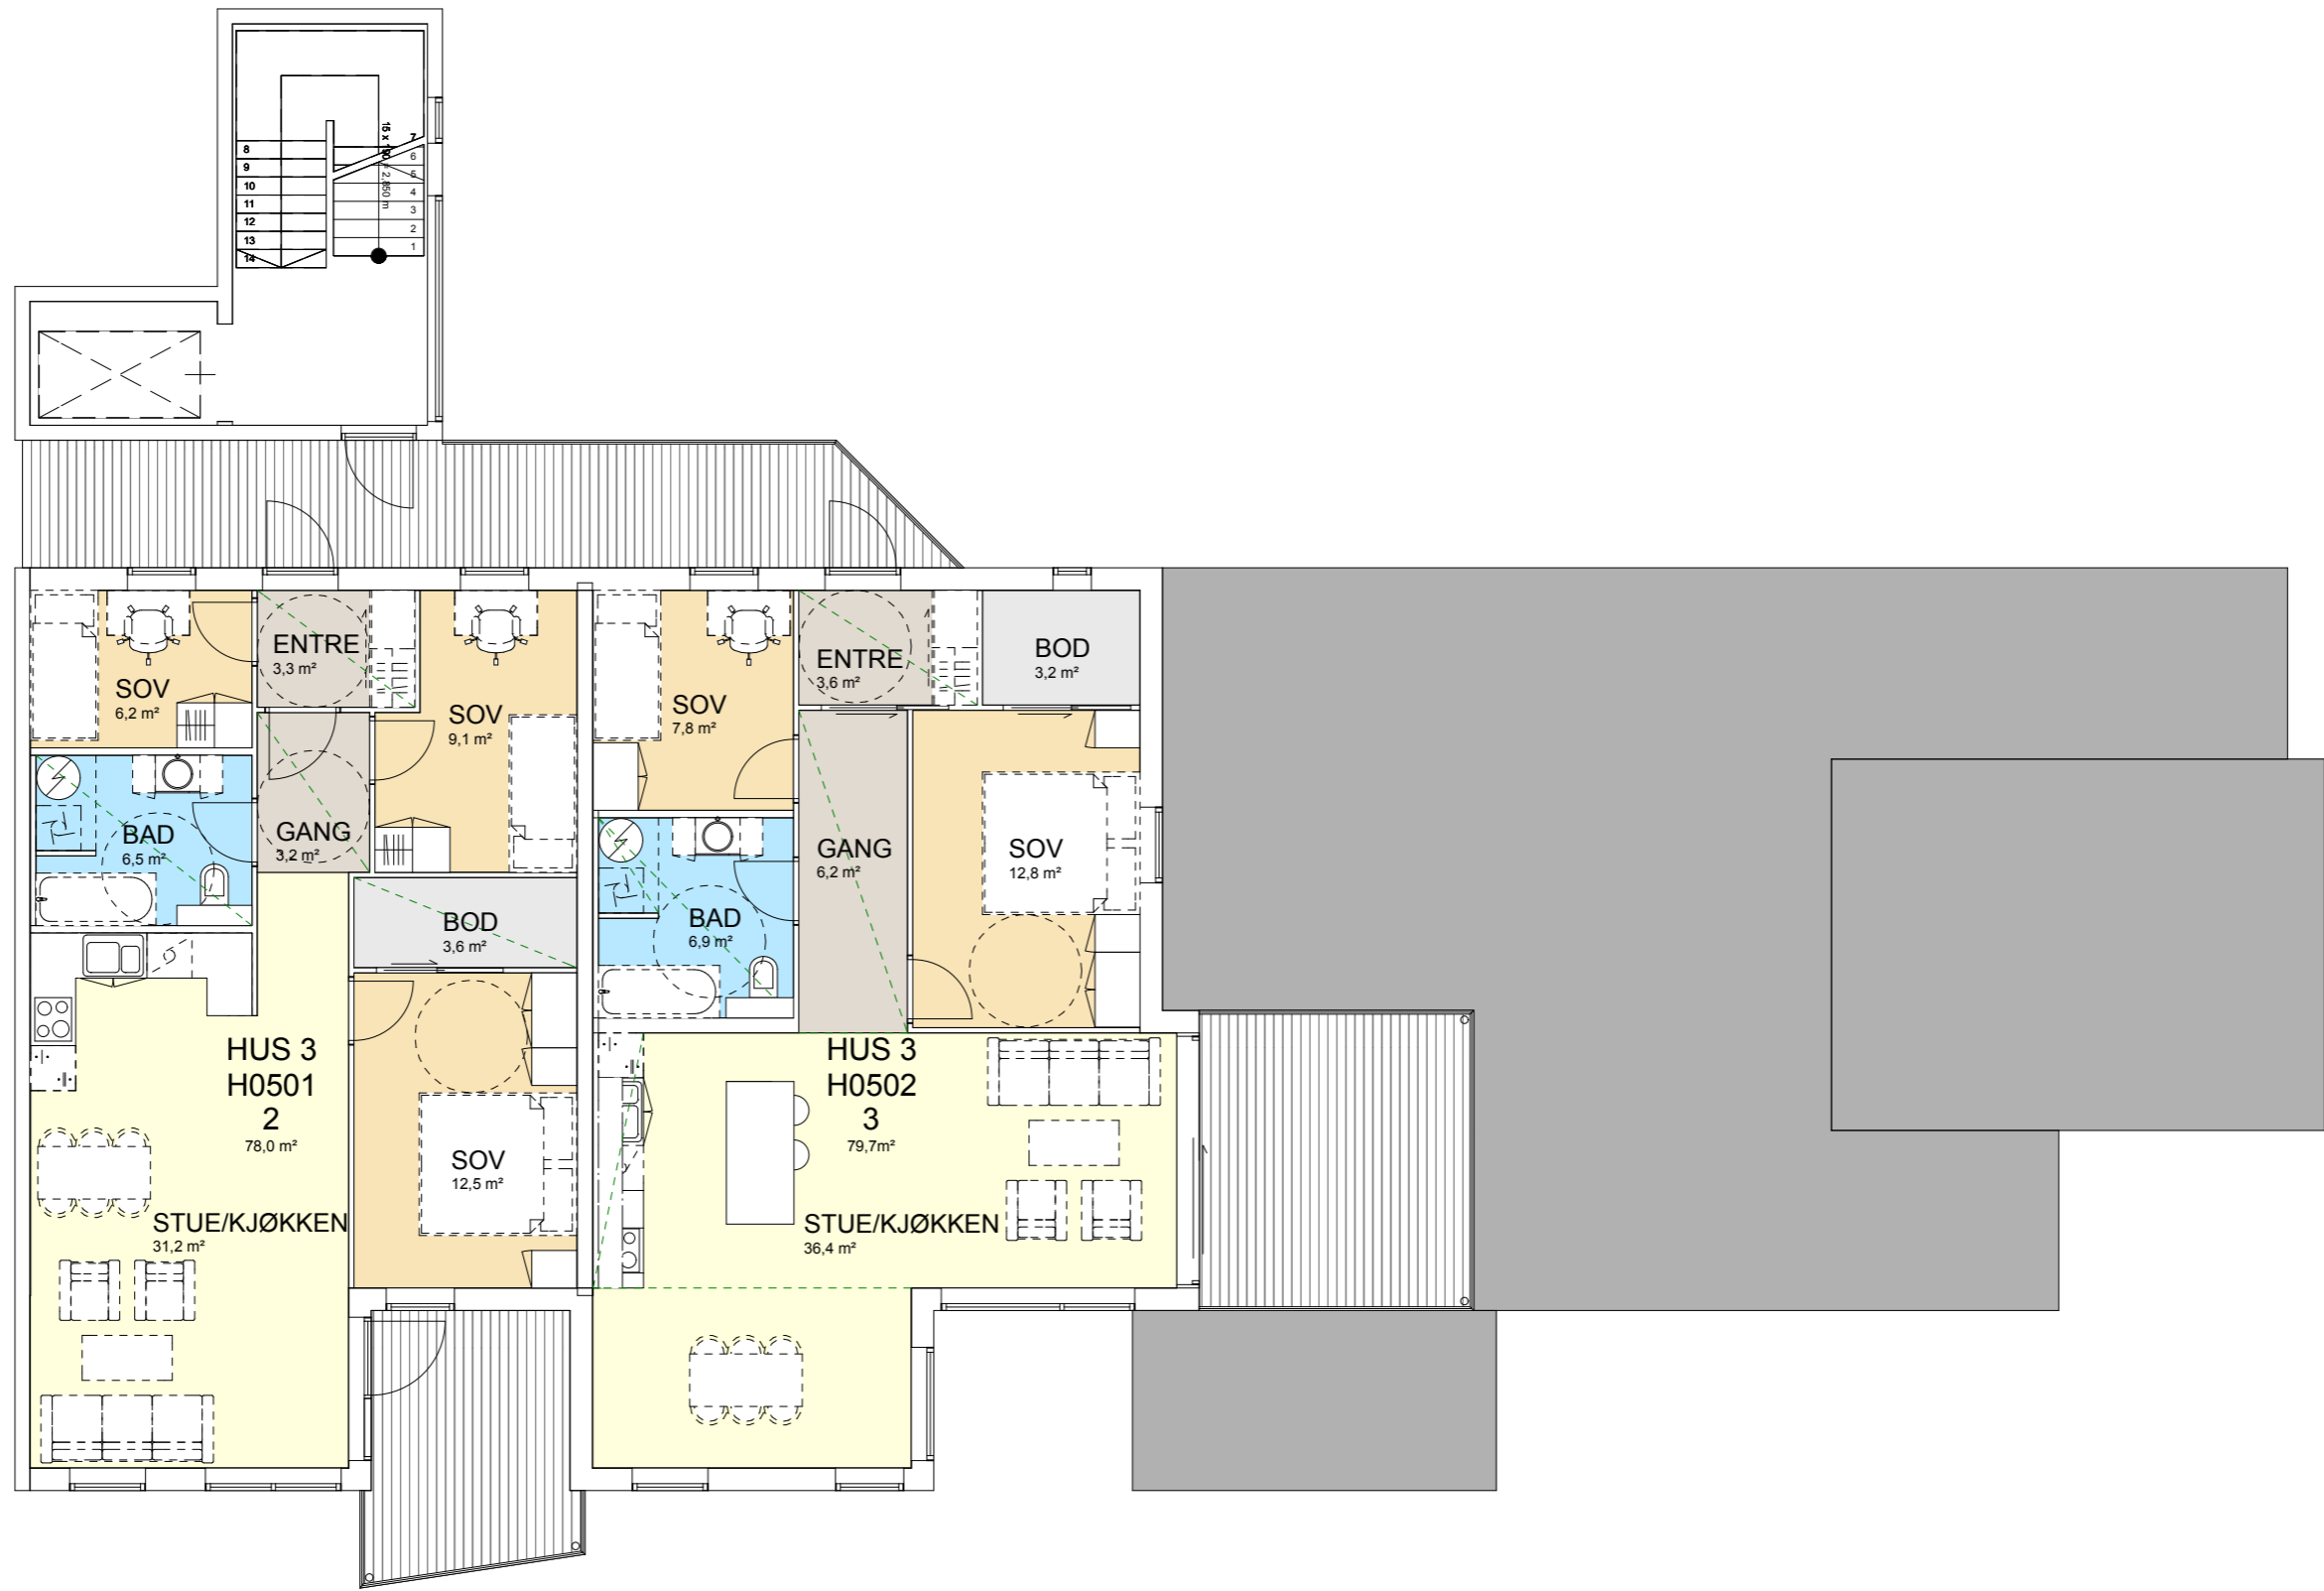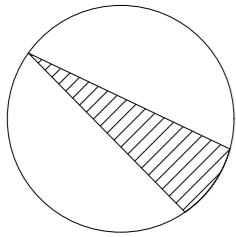

HUS 3 - plan 5

Litlafjell Utbygging AS
Øvre Fyllingsdalen
Gnr. 25 - Bnr. 13

HUS 3



5.etg

QBO

PLAN &
ARKITEKTUR
Hamnevegen 53
Postboks 291,5203 Os
Telefon: 56 57 00 70

Prosjektnr.:
201004600

Sted:
Os
Dato:
Dato
Målestokk:
1:100
Prosj.ansv.:
Alice Bigom
Tegnet av:
A.K Natvik
Kontrollert av:
A.B.
Tegn.status :
Anbudstegning
Tegningsnr.:
A15.10.34
Rev.:

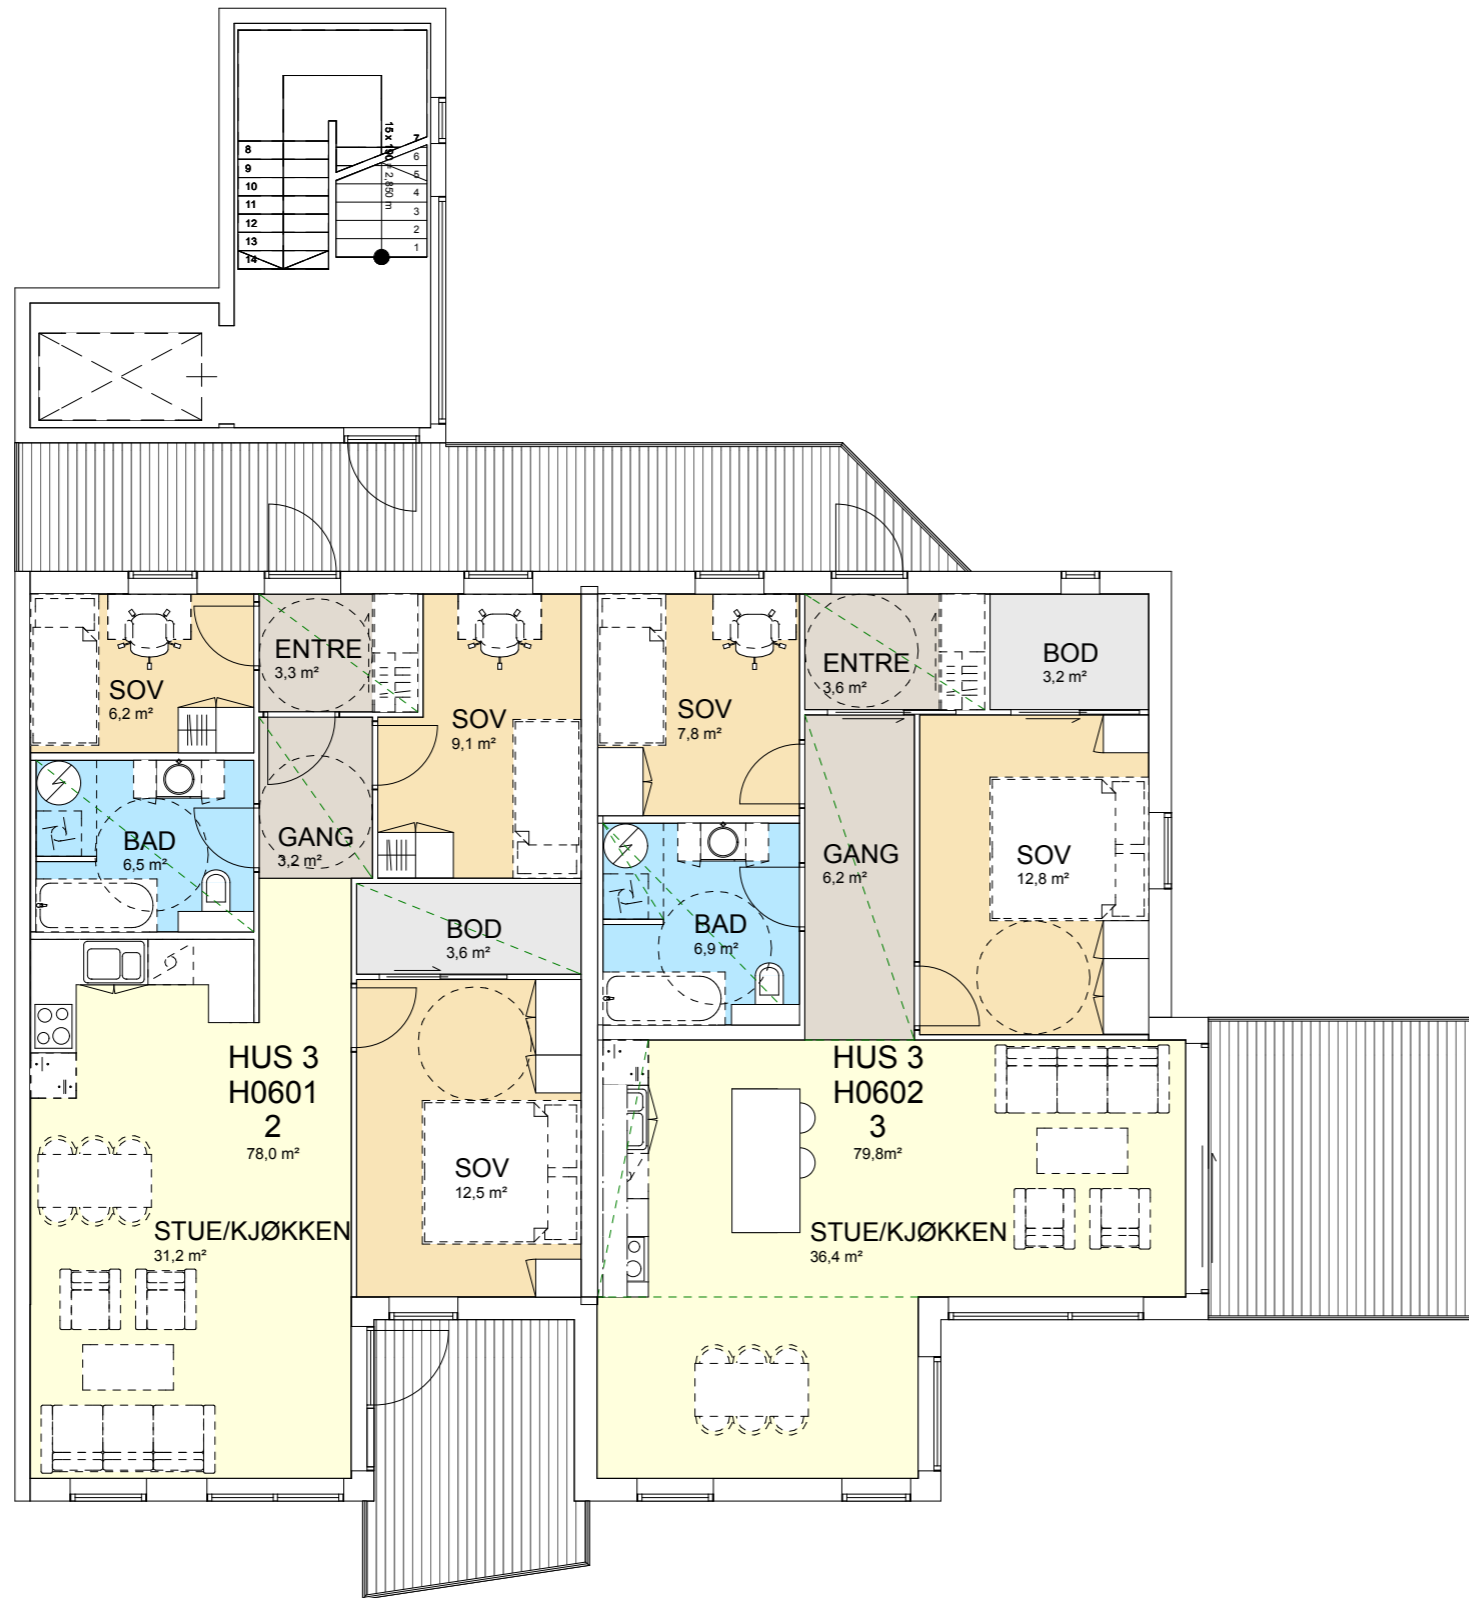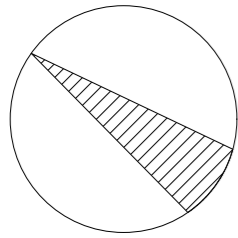

HUS 3 - plan 6

Litlafjell Utbygging AS
Øvre Fyllingsdalen
Gnr. 25 - Bnr. 13


HUS 3
6.etg



PLAN &
ARKITEKTUR
Hamnevegen 53
Postboks 291,5203 Os
Telefon: 56 57 00 70

Prosjektnr.:
201004600

Sted:
Os
Dato:
Dato
Målestokk:
1:100
Prosj.ansv.:
Alice Bigom
Tegnet av:
A.K Natvik
Kontrollert av:
A.B.
Tegn.status :
Anbudstegning
Tegningsnr.:
A15.10.35
Rev.:

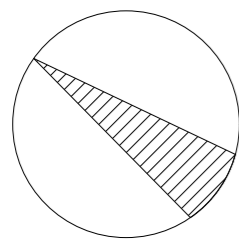

HUS 3 - plan 7

Litlafjell Utbygging AS
Øvre Fyllingsdalen
Gnr. 25 - Bnr. 13




HUS 3
7.etg

QBO

PLAN &
ARKITEKTUR
Hamnevegen 53
Postboks 291,5203 Os
Telefon: 56 57 00 70

Prosjektnr.:
201004600

Sted:
Os
Dato:
Dato
Målestokk:
1:100
Prosj.ansv.:
Alice Bigom
Tegnet av:
A.K Natvik
Kontrollert av:
A.B.
Tegn.status :
Anbudstegning
Tegningsnr.:
A15.10.36
Rev.:

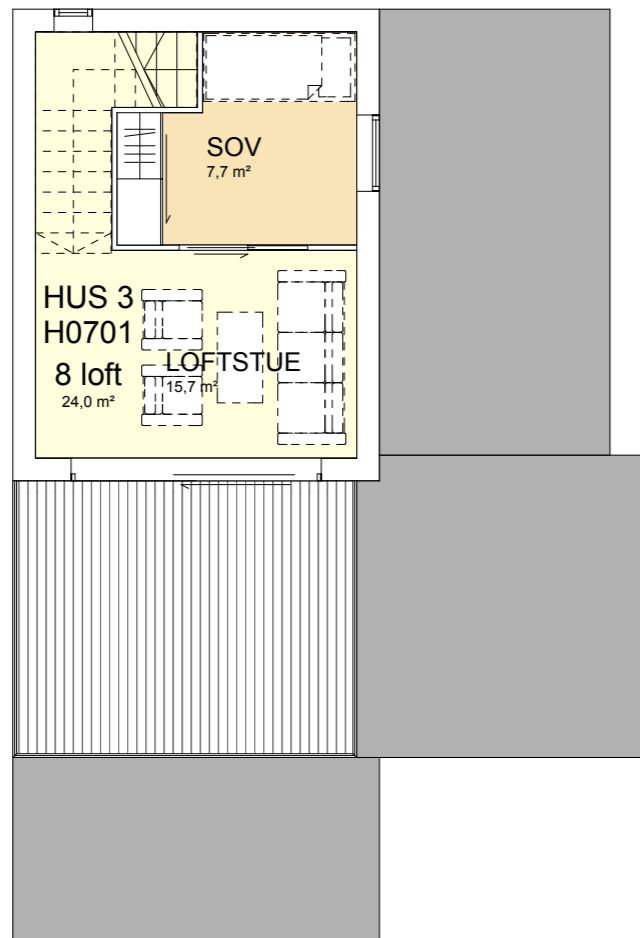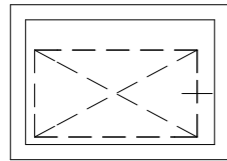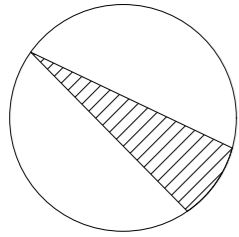

HUS 3 - Loft

Litlafjell Utbygging AS
Øvre Fyllingsdalen
Gnr. 25 - Bnr. 13

HUS 3
Loft



PLAN &
ARKITEKTUR
Hamnevegen 53
Postboks 291,5203 Os
Telefon: 56 57 00 70

Prosjektnr.:
201004600

Sted:
Os
Dato:
Dato
Målestokk:
1:100
Prosj.ansv.:
Alice Bigom
Tegnet av:
A.K Natvik
Kontrollert av:
A.B.
Tegn.status :
Anbudstegning
Tegningsnr.:
A15.10.37
Rev.: