



HUS 5 - plan 1

Litlafjell Utbygging AS  
 Øvre Fyllingsdalen  
 Gnr. 25 - Bnr. 13


HUS 4 og 5  
 1. Etasje

**QBO**  
 PLAN &  
 ARKITEKTUR

Hamnevegen 53  
 Postboks 291,5203 Os  
 Telefon: 56 57 00 70

Prosjektnr.:  
 201004600

Sted:  
 Os  
 Dato:  
 Dato  
 Målestokk:  
 1:150  
 Prosj.ansv.:  
 Alice Bigom  
 Tegnet av:  
 A.K Natvik  
 Kontrollert av:  
 A.B.  
 Tegn.status :  
 Anbudstegning  
 Tegningsnr.:  
 A.15.10.38  
 Rev.:

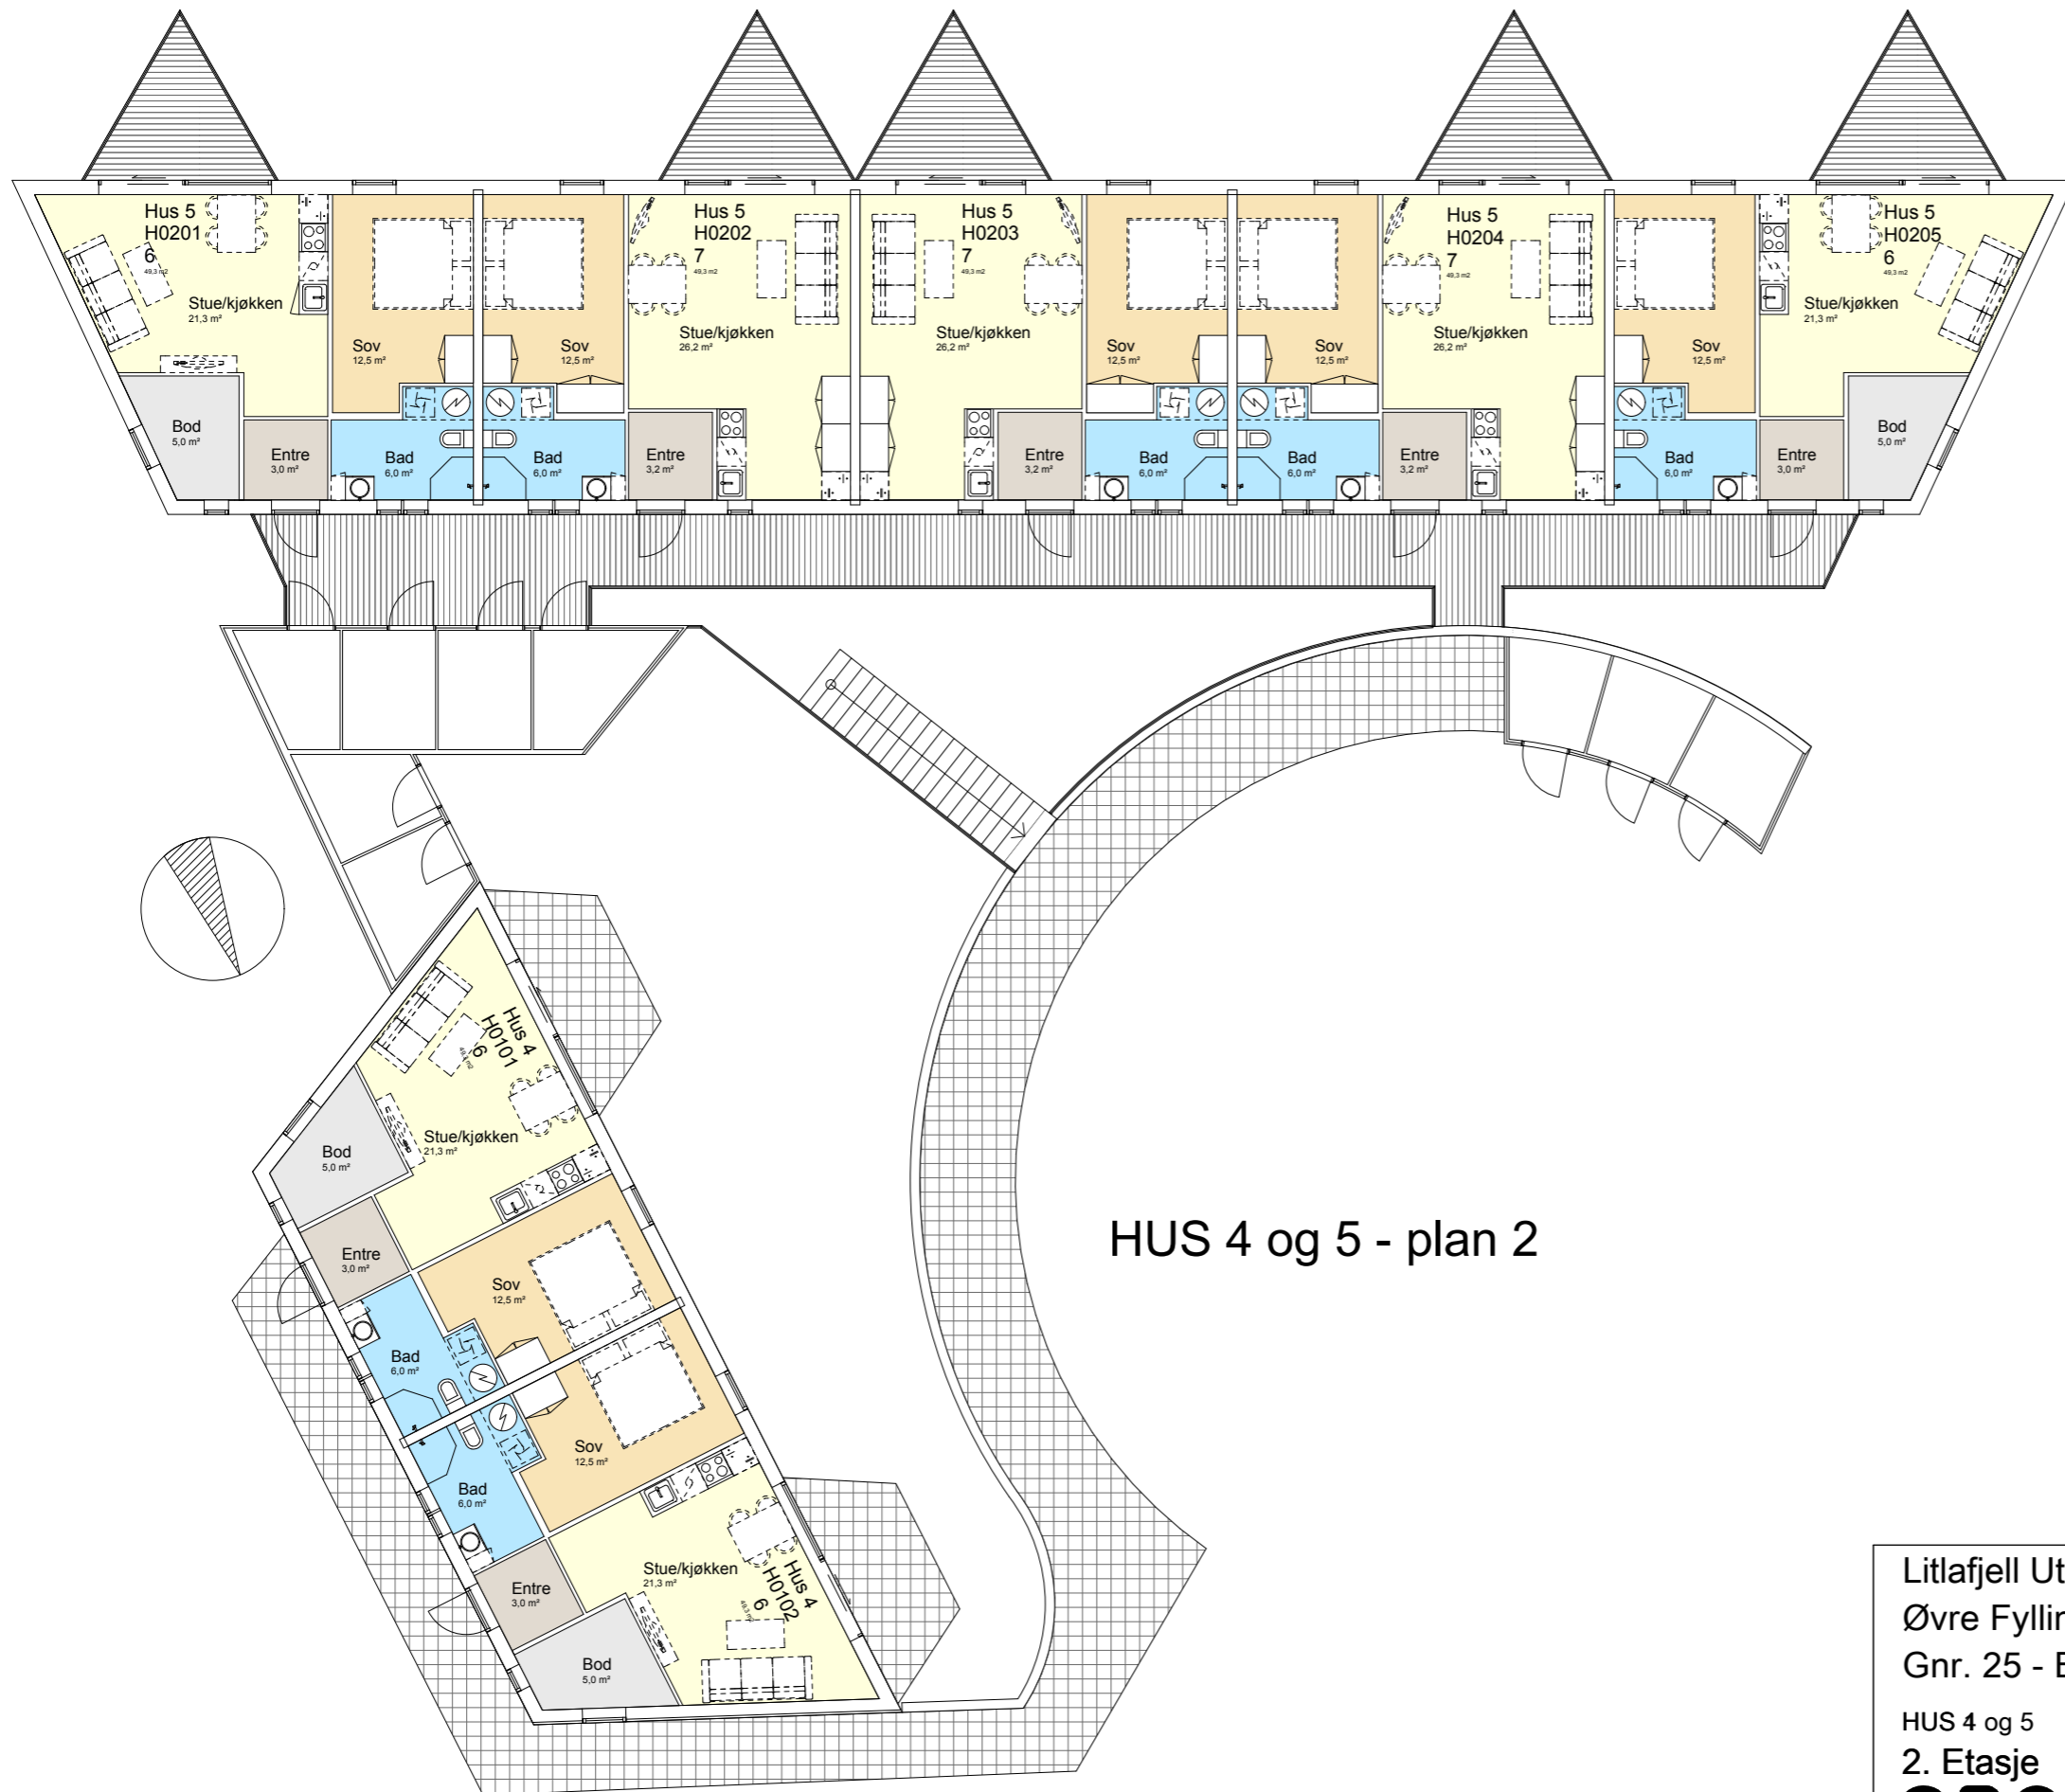

HUS 4 og 5 - plan 2

Litlafjell Utbygging AS  
 Øvre Fyllingsdalen  
 Gnr. 25 - Bnr. 13

HUS 4 og 5  
 2. Etasje

**QBO**  
 PLAN &  
 ARKITEKTUR

Hamnevegen 53  
 Postboks 291,5203 Os  
 Telefon: 56 57 00 70

Prosjektnr.:  
 201004600

Sted:  
 Os  
 Dato:  
 Dato  
 Målestokk:  
 1:150  
 Prosj.ansv.:  
 Alice Bigom  
 Tegnet av:  
 A.K Natvik  
 Kontrollert av:  
 A.B.  
 Tegn.status :  
 Anbudstegning  
 Tegningsnr.:  
 A.15.10.39  
 Rev.: